



飲料水等自動販売機設置配置図(体育館:物件番号1、2)

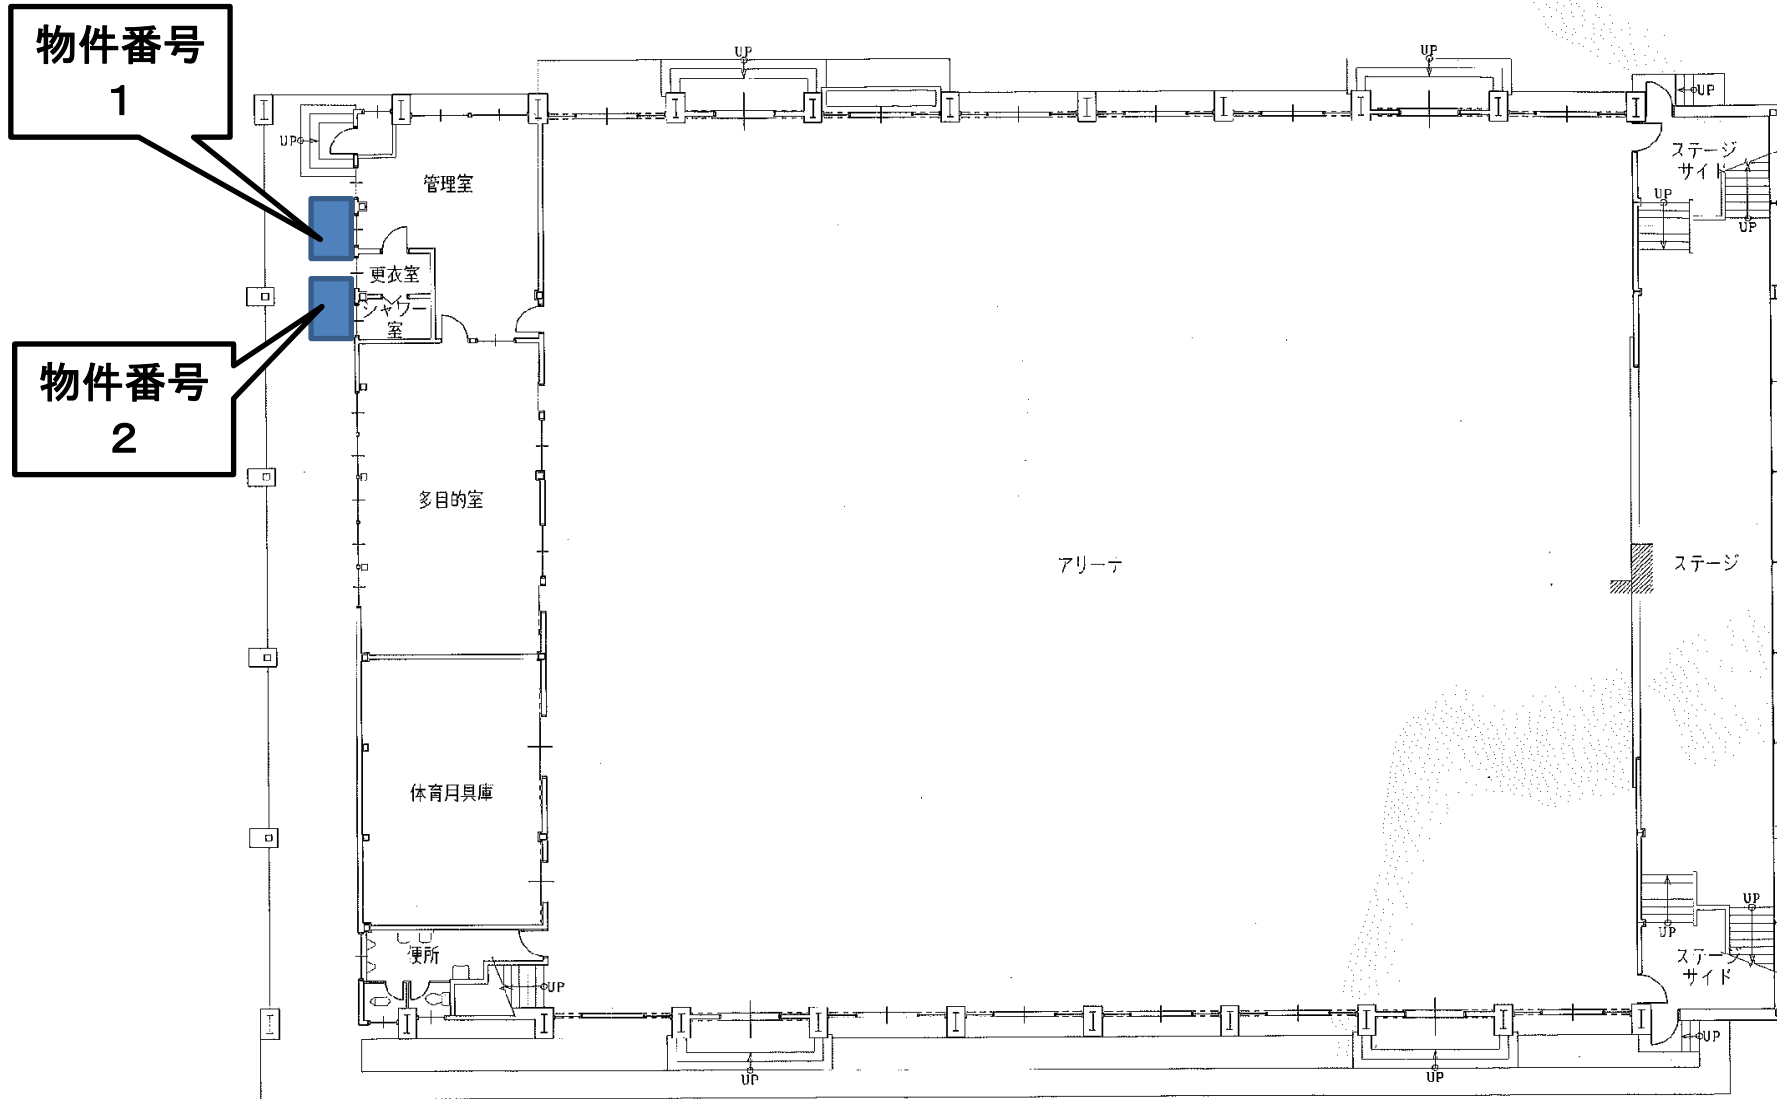

飲料水等自動販売機設置配置図(生徒昇降口:物件番号3)

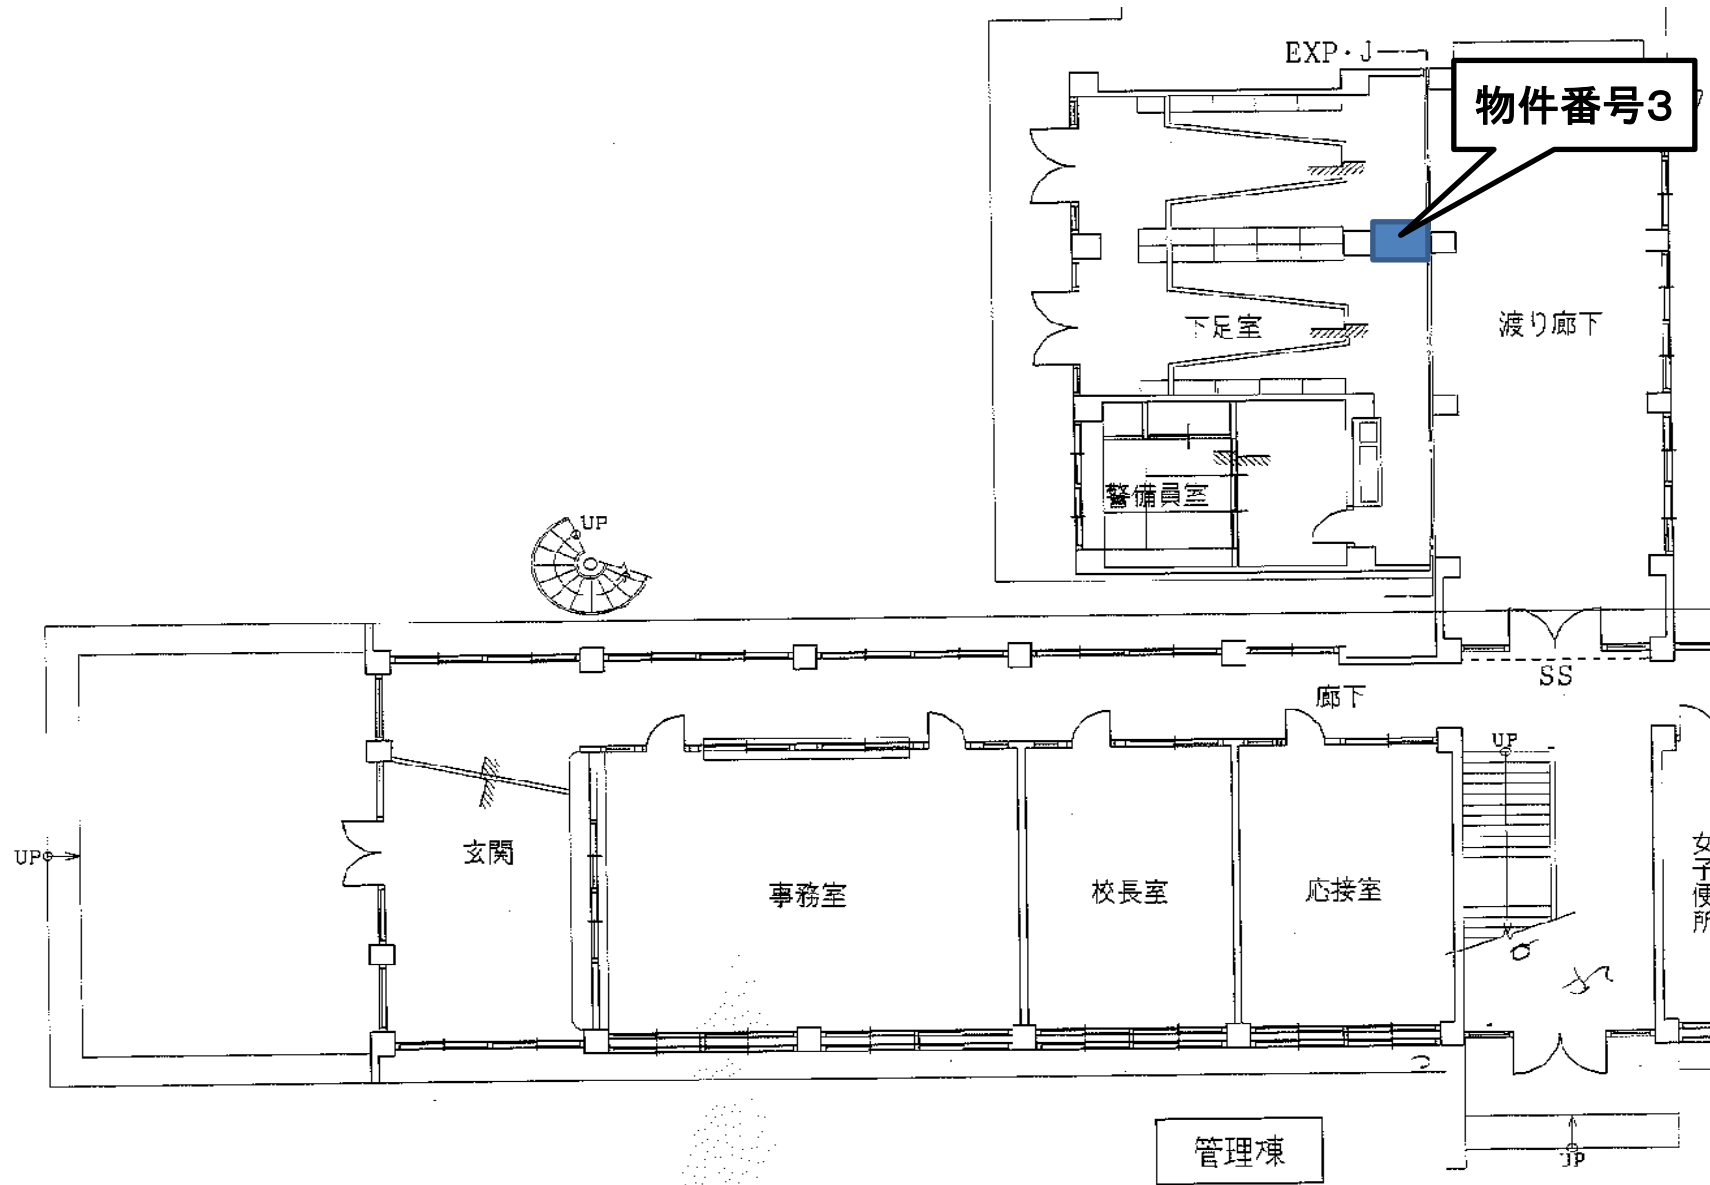

ゴミ置き場までの経路

